

# Kindergarten Gemeinde Gottenheim

---

## **Gemeinderatssitzung: Vorentwurf Kindergarten**

September 2016

- Raumprogramm
- Entwicklung der Varianten
- Grundriss
- Schnitt und Fassadenansichten
- Beispielprojekte



# Vorgaben der Planung - Flächenbedarf

	<u>KVJS - Vorgaben</u> (4 Gruppen)	<u>Raumbedarf St. Elisabeth</u> (5 Gruppen)
<b>Gruppenraum + Kleingruppenraum</b>	45m <sup>2</sup> + 20m <sup>2</sup> (pro Gruppe)	45m <sup>2</sup> + 20m <sup>2</sup> (pro Gruppe)
<b>Werkraum</b>	16m <sup>2</sup>	16m <sup>2</sup>
<b>Elternzimmer</b>	15 m <sup>2</sup>	15 m <sup>2</sup>
<b>Bewegungsraum</b>	60m <sup>2</sup>	60m <sup>2</sup>
<b>Büro</b>	14m <sup>2</sup>	15m <sup>2</sup>
<b>Personalraum</b>	20m <sup>2</sup>	20m <sup>2</sup>
<b>Küche</b>	14m <sup>2</sup>	15m <sup>2</sup>
<b>Halle / Flur / Eingangsbereich</b>	70m <sup>2</sup>	70m <sup>2</sup>
<b>Sanitärräume Kinder</b>	20m <sup>2</sup> (2x10m <sup>2</sup> )	20m <sup>2</sup> (2x10m <sup>2</sup> )
<b>Personal WC</b>	3m <sup>2</sup>	8m <sup>2</sup>
<b>Materialraum</b>	32m <sup>2</sup>	32m <sup>2</sup>
<b>Geräteraum Sport</b>	14m <sup>2</sup>	14m <sup>2</sup>
<b>Putzraum</b>	5m <sup>2</sup>	5m <sup>2</sup>
<b>Heizungsraum / Hausanschluss</b>	10m <sup>2</sup>	10m <sup>2</sup>
<b>Schlafräum</b>	-	2x30m <sup>2</sup>
<b>Essraum</b>	-	25m <sup>2</sup>
<b>Musikraum</b>	-	20m <sup>2</sup>
<b>Therapieraum</b>	-	20m <sup>2</sup>
<b>Kinderküche</b>	-	-
<b>WC Barrierefrei</b>	-	-




RIEGEL LAGEPLAN

Grünenwald + Heyl . Architekten

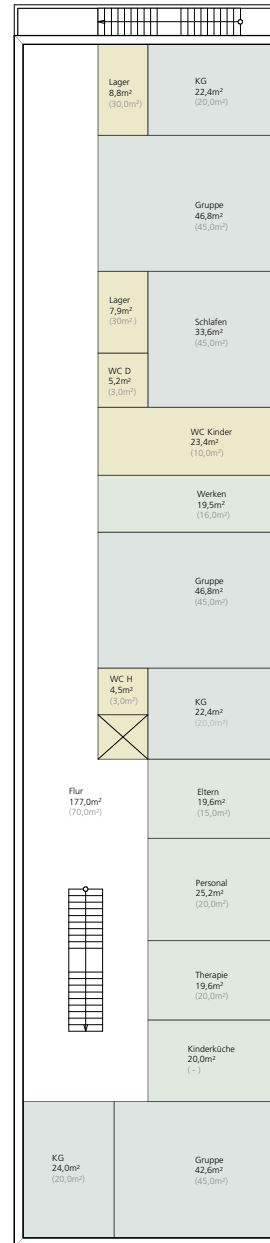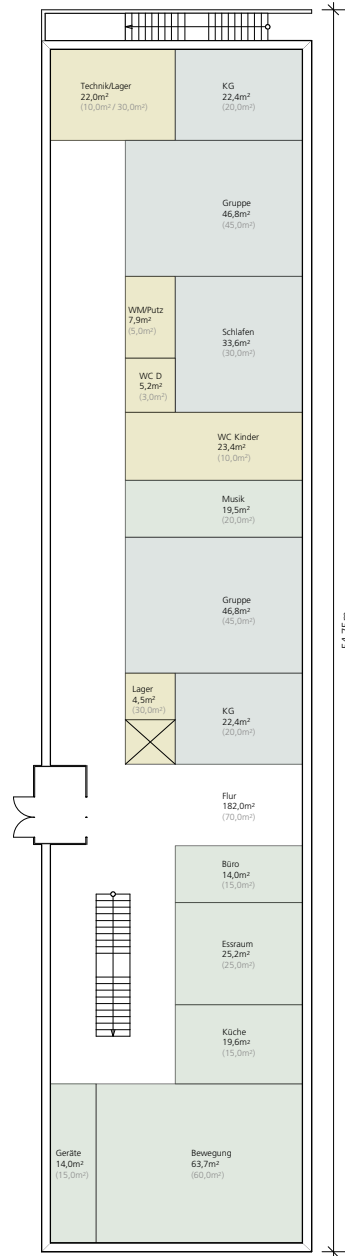

M 1:300



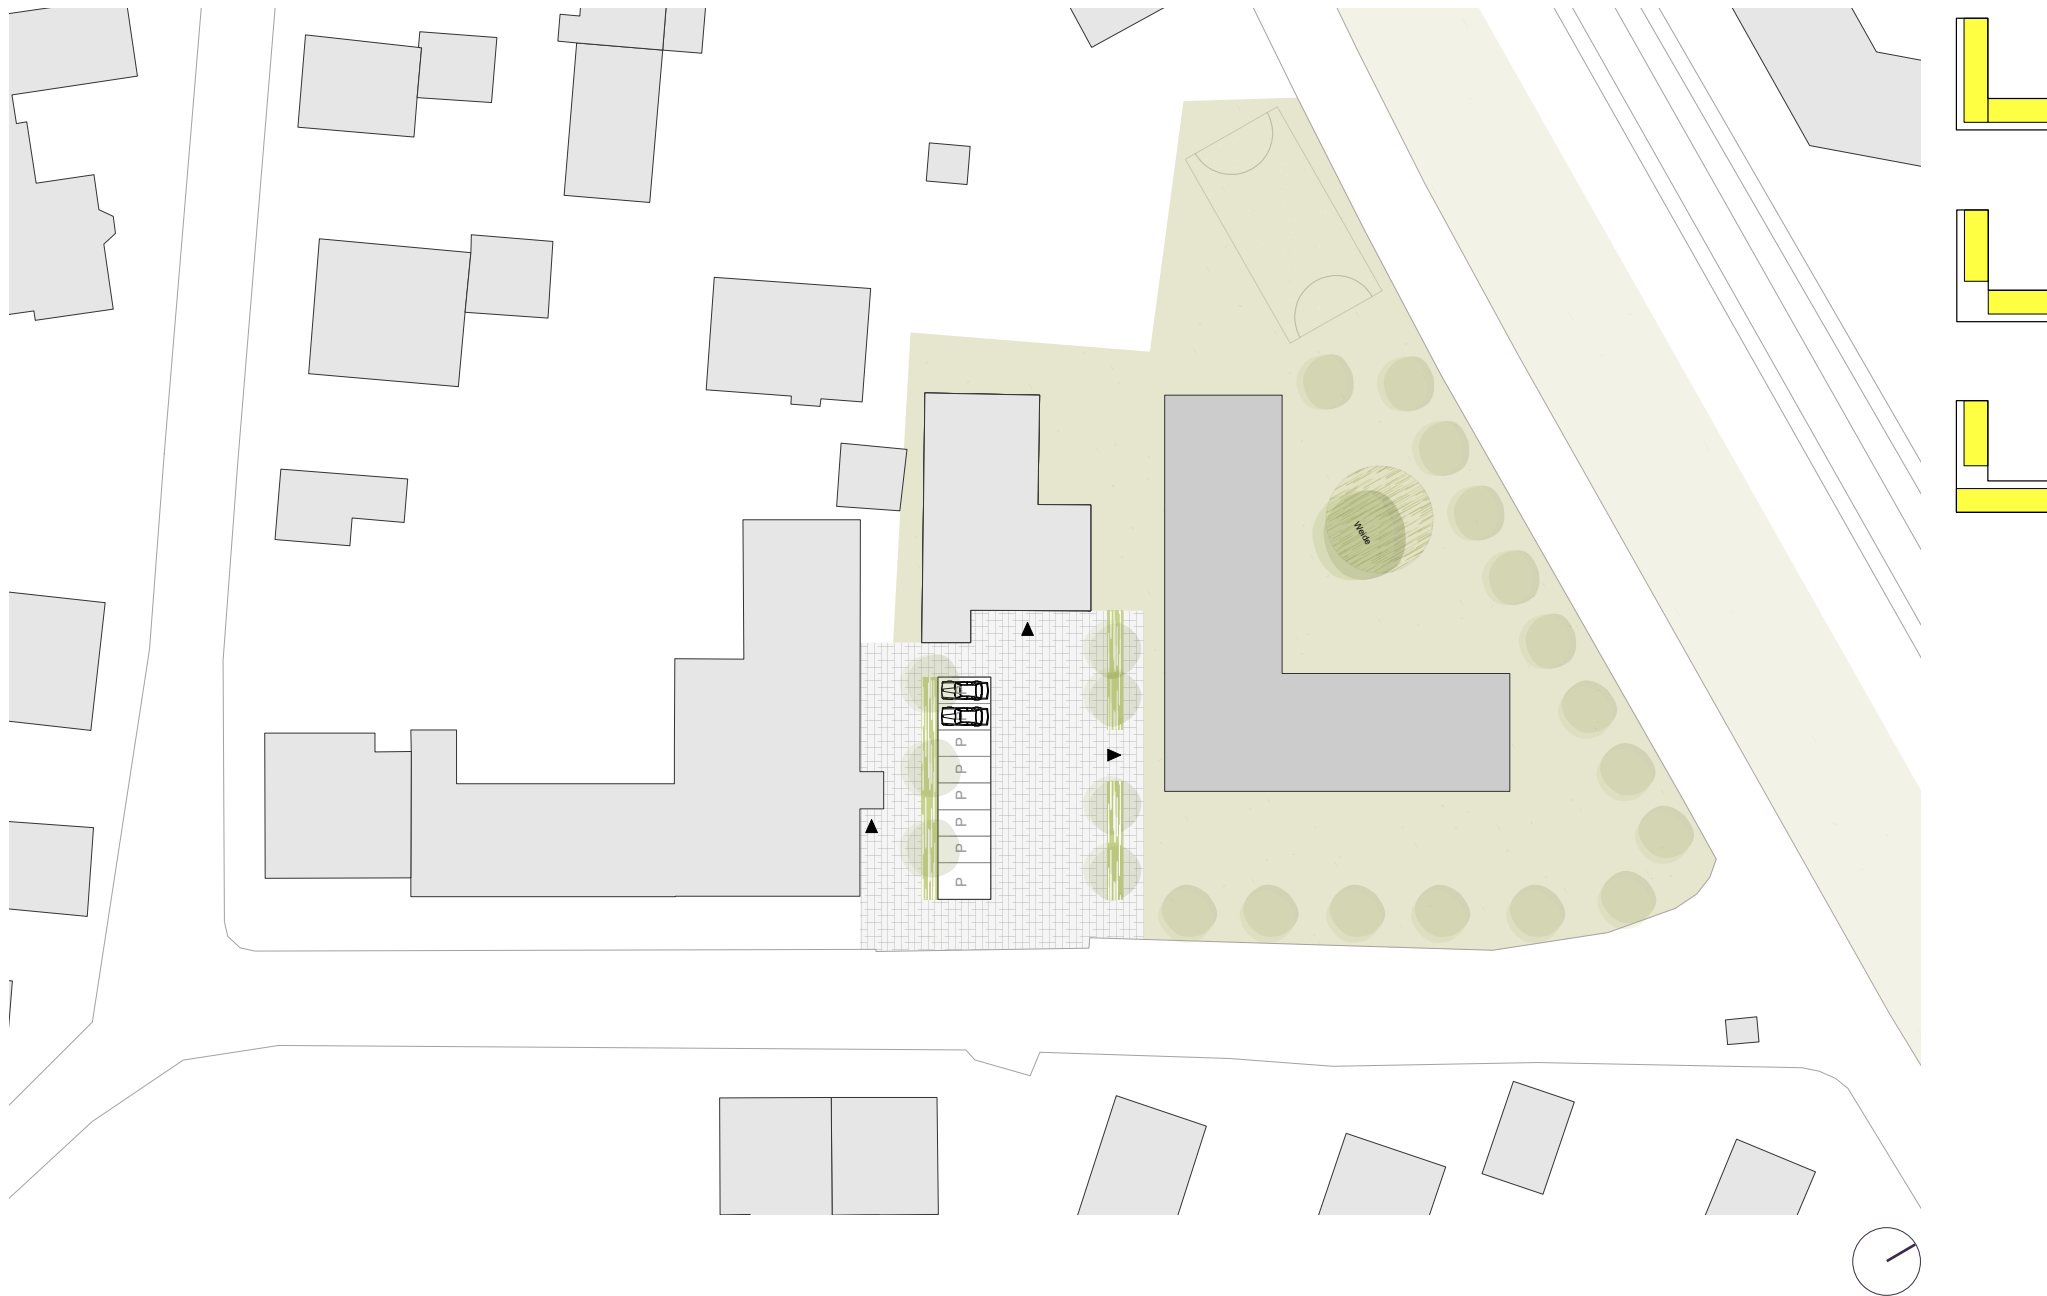



WINKEL LAGEPLAN

Grünenwald + Heyl . Architekten




RECHTECK LAGEPLAN

Grünenwald + Heyl Architekten

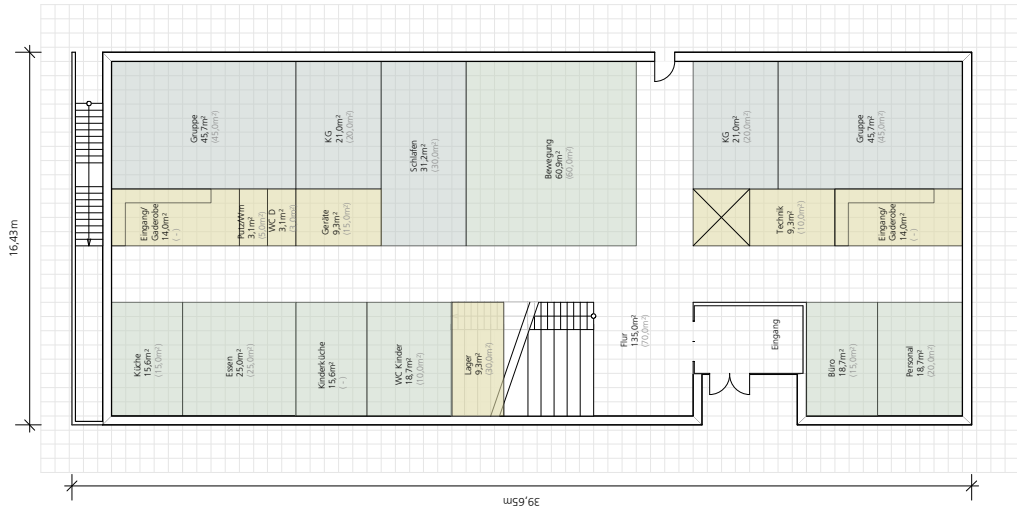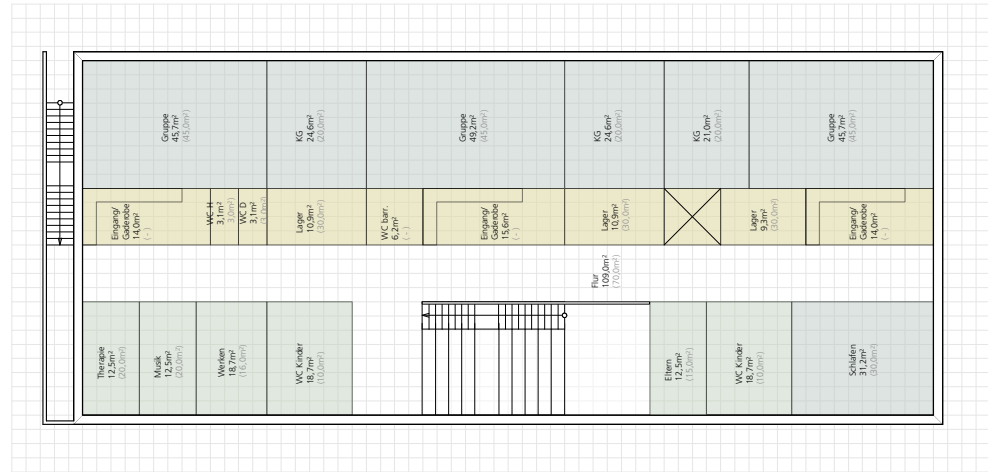

M 1:300




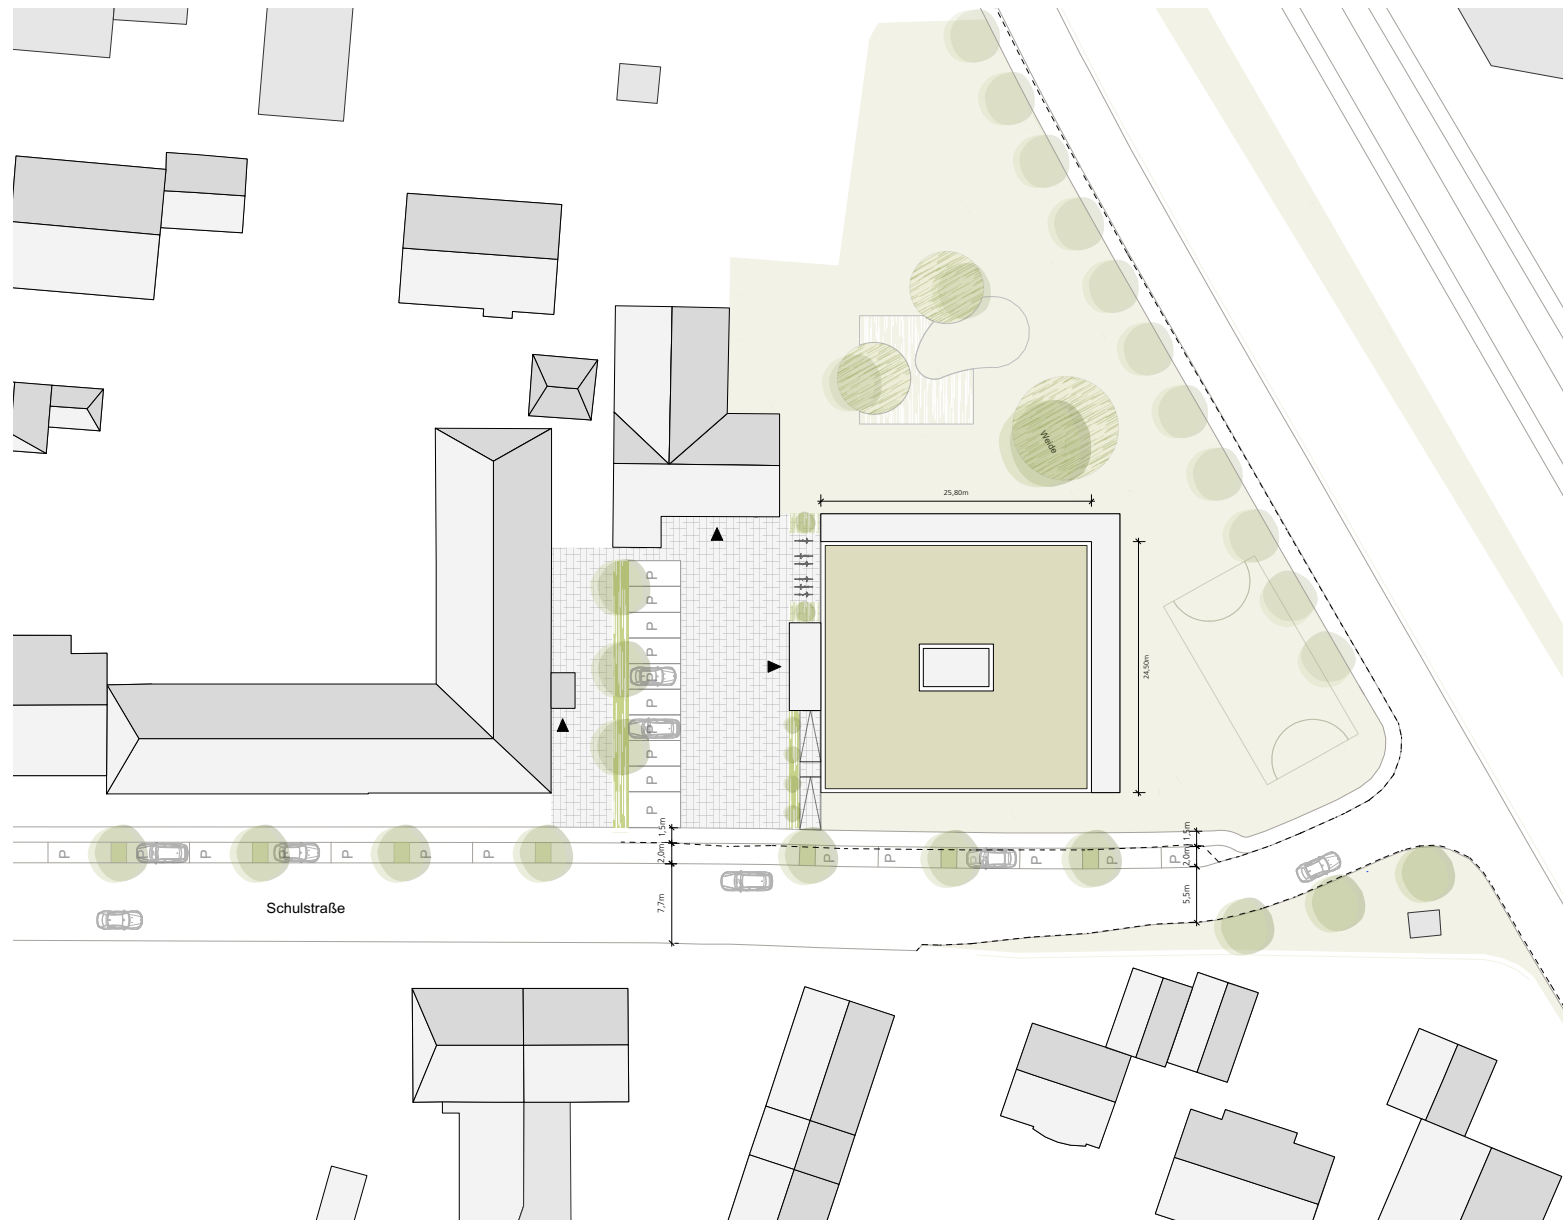


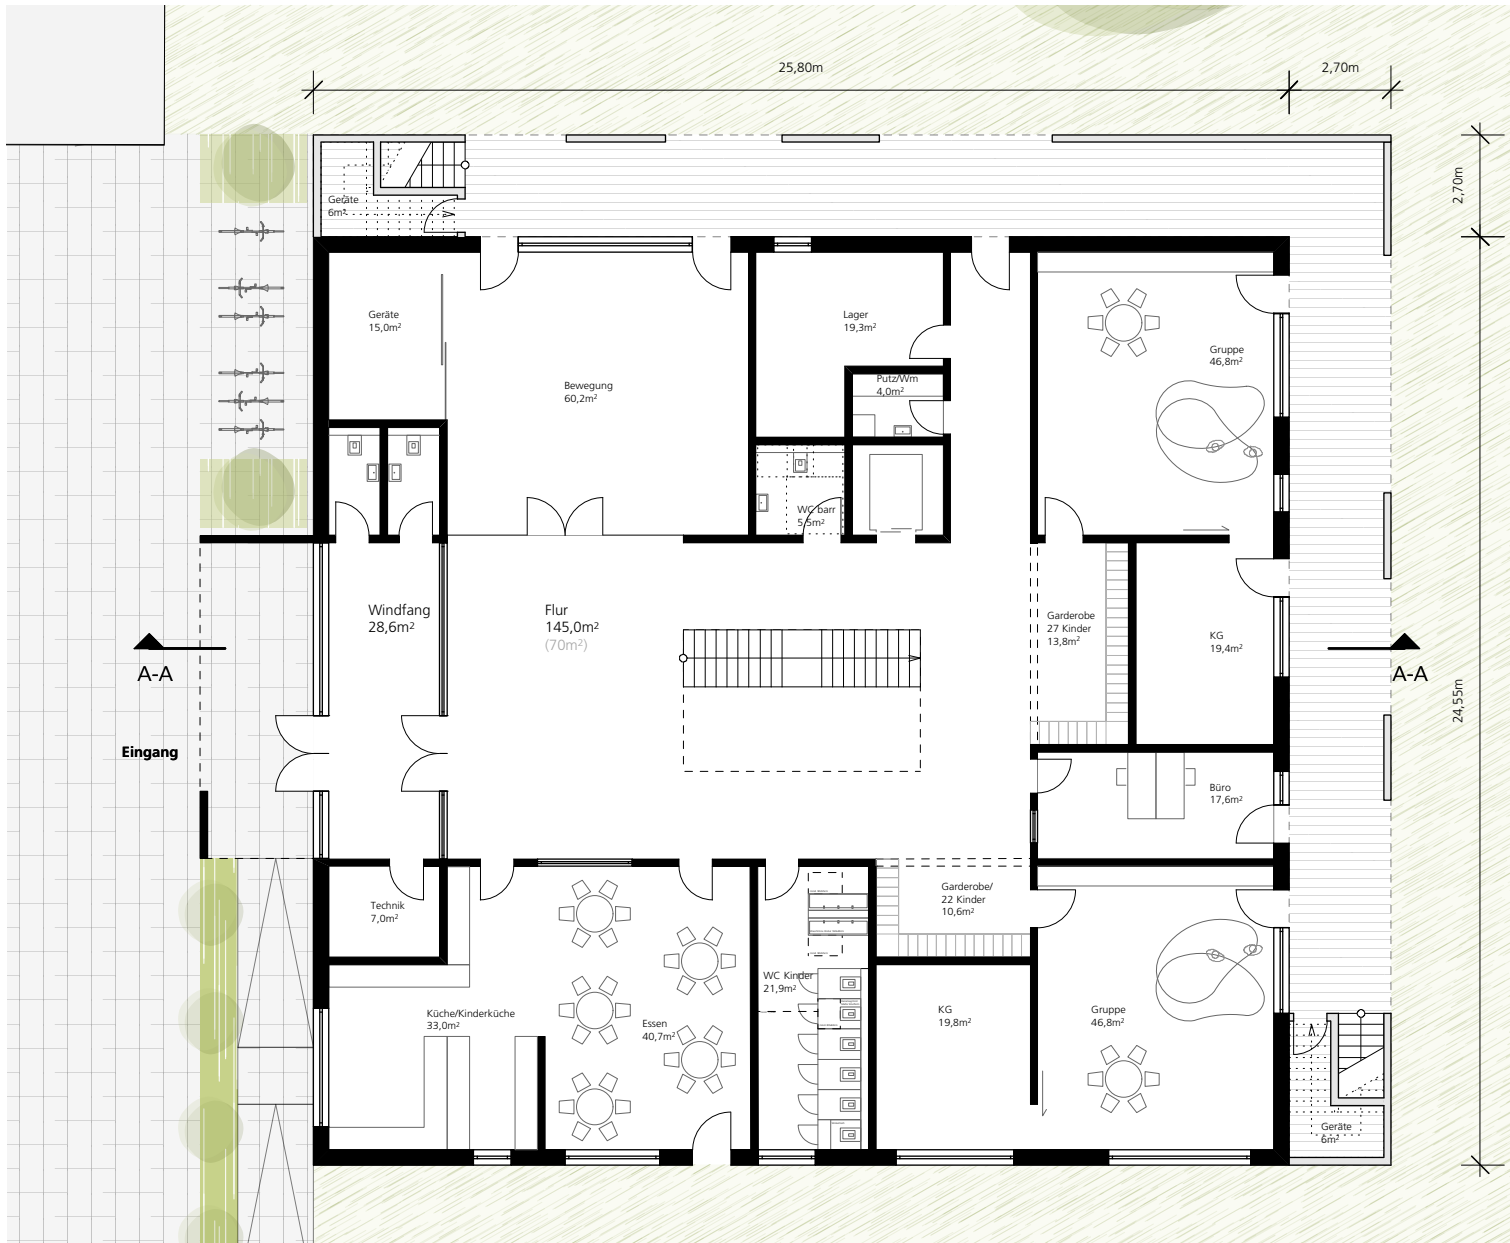
**PUNKT** LAGEPLAN

Grünenwald + Heyl . Architekten



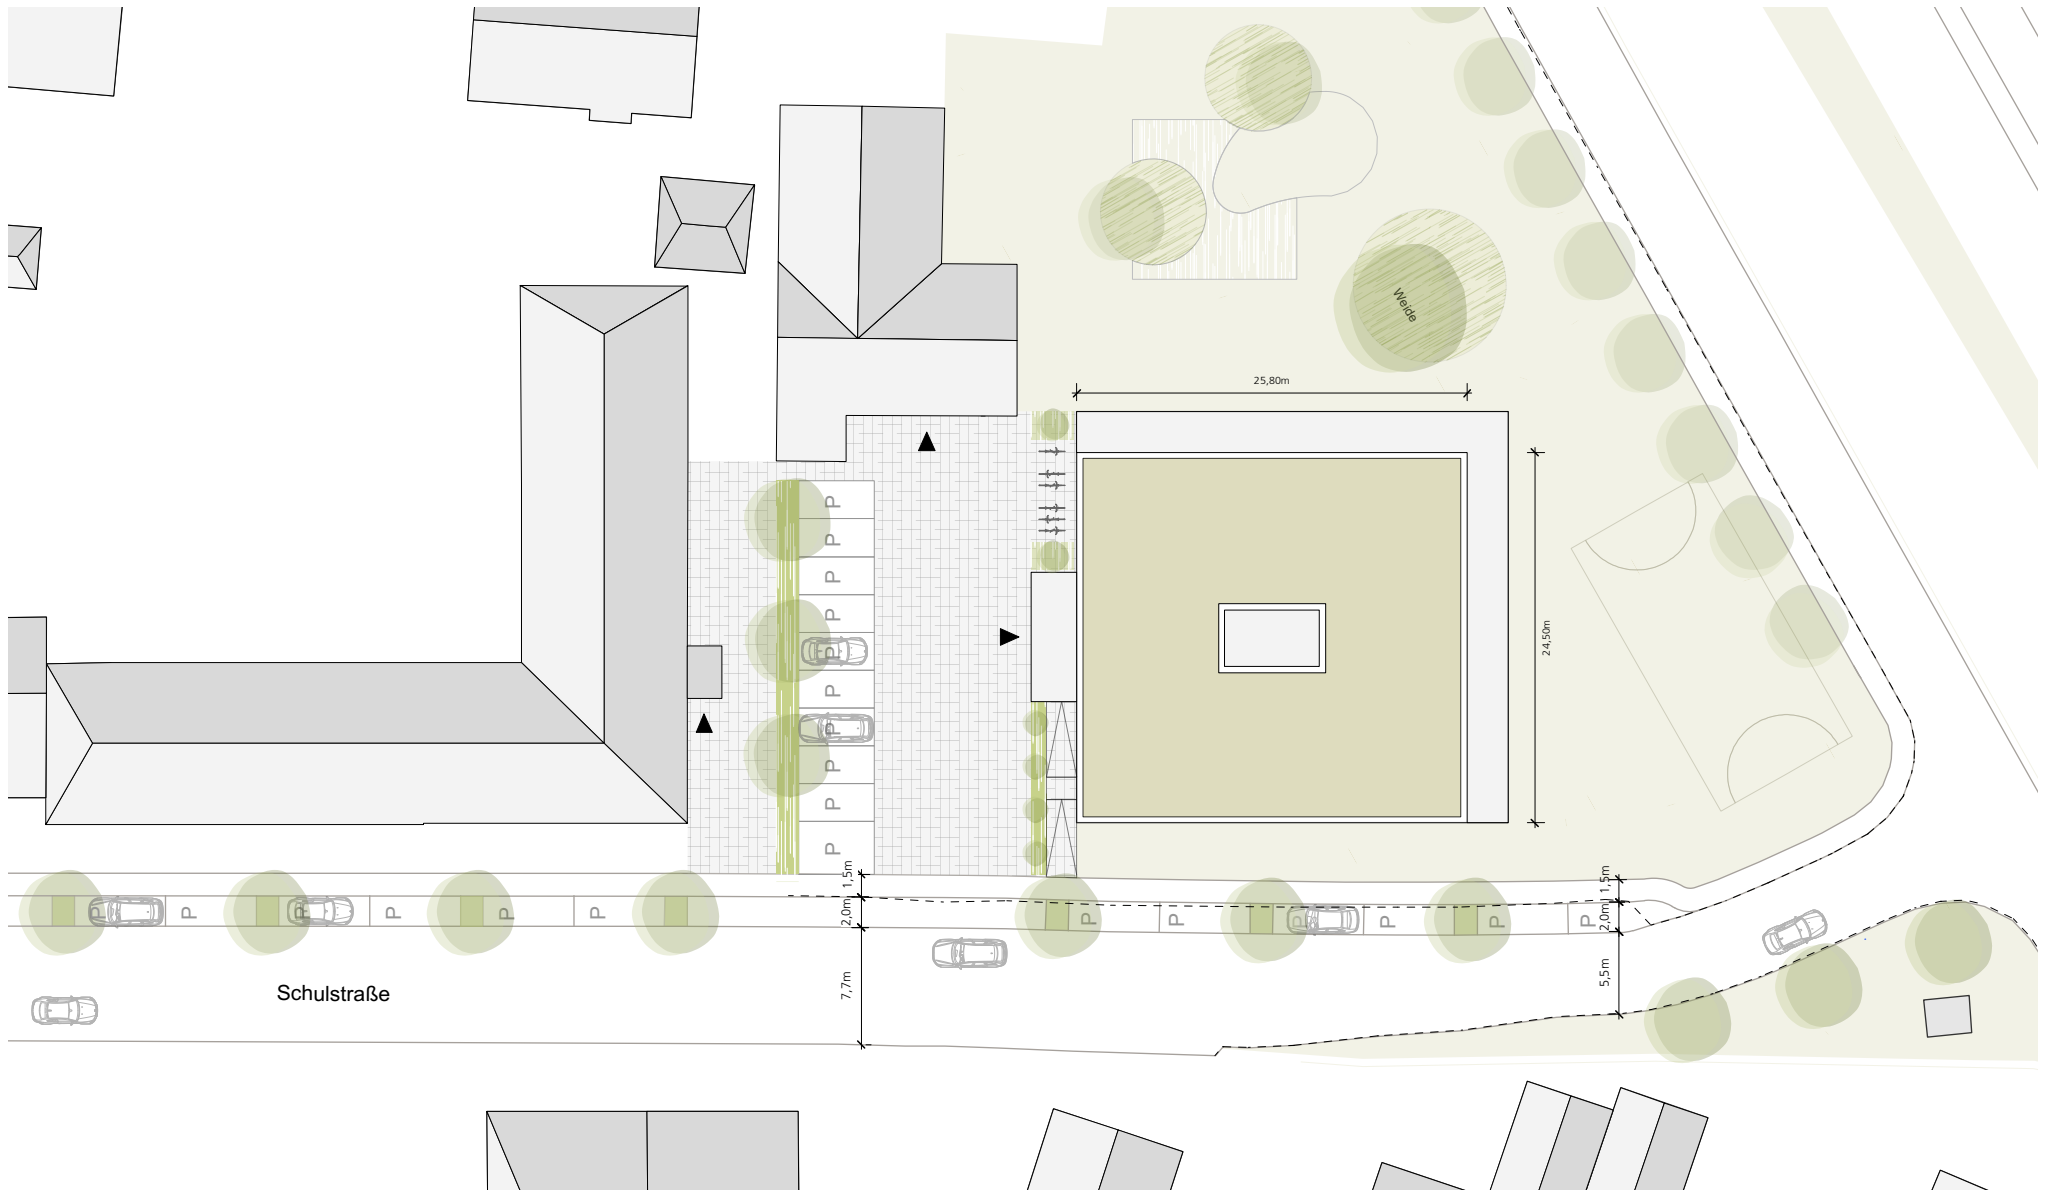


M 1:500 




0 1,25m 5,00m

M 1:200

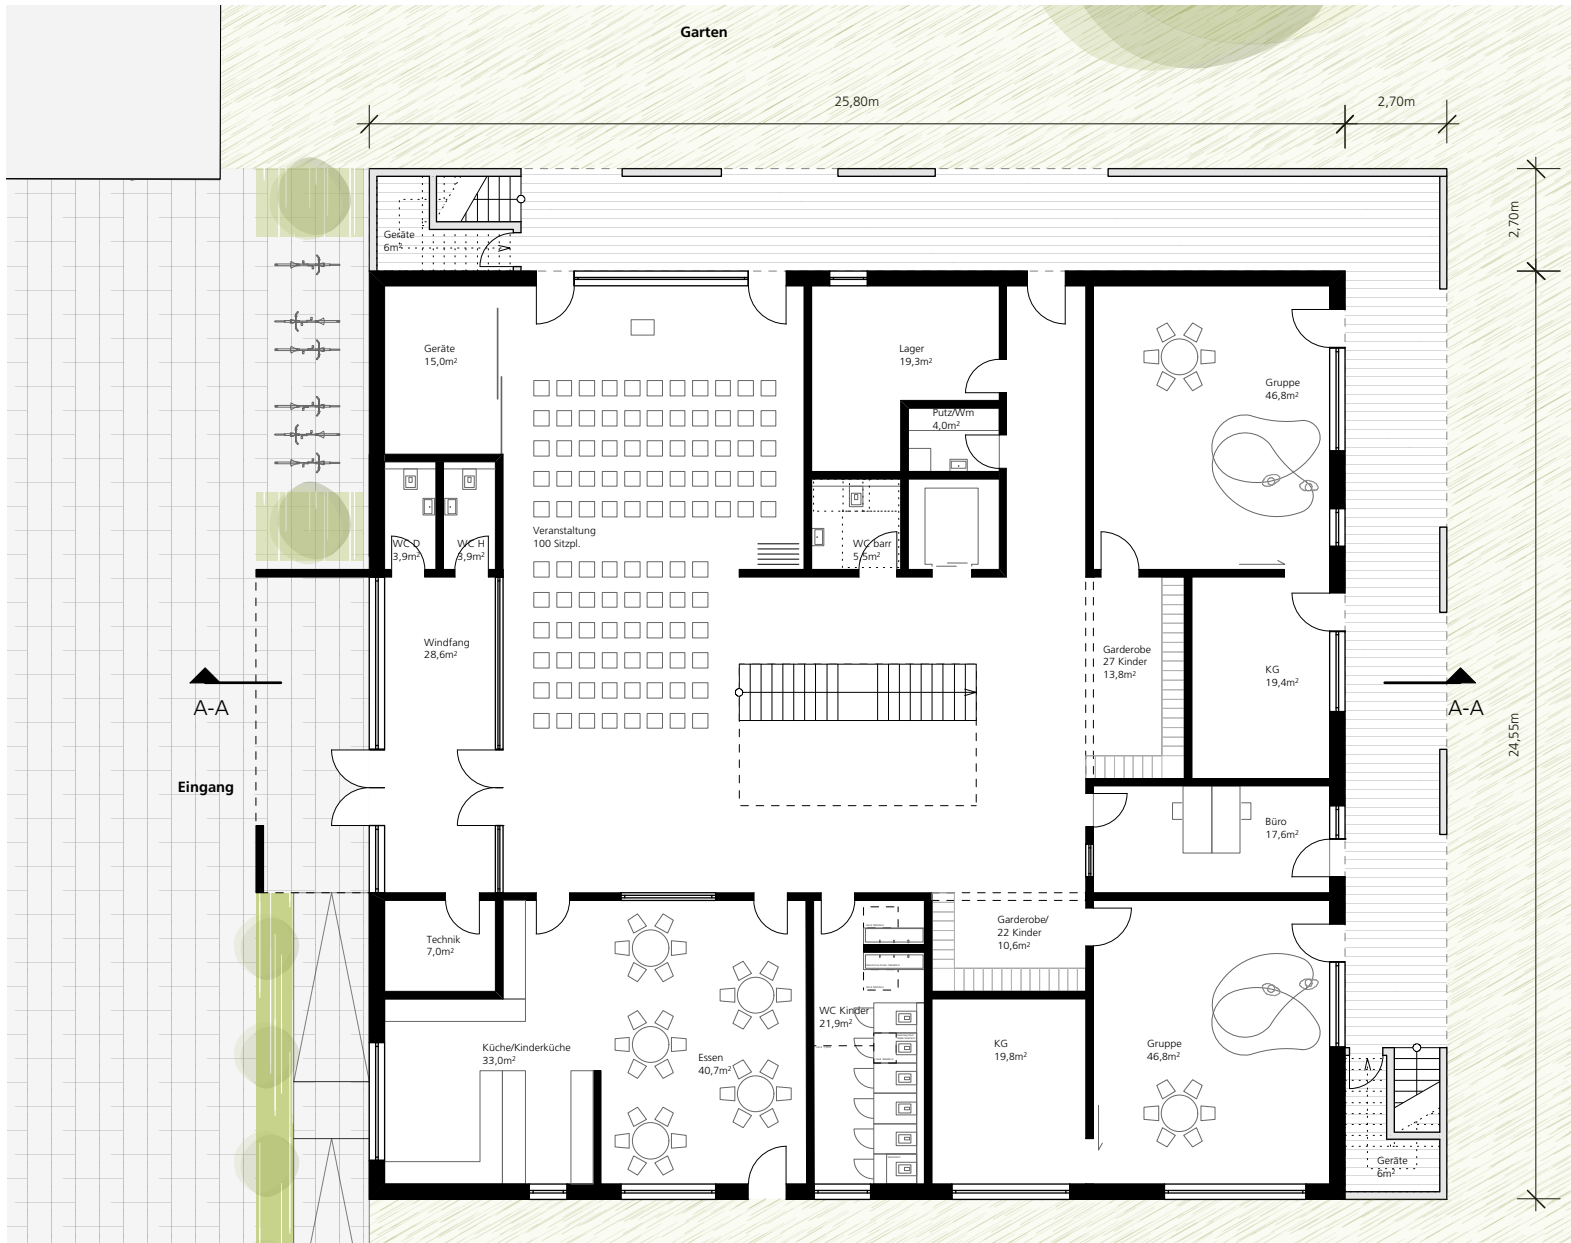

0 1,25m 5,00m


M 1:200

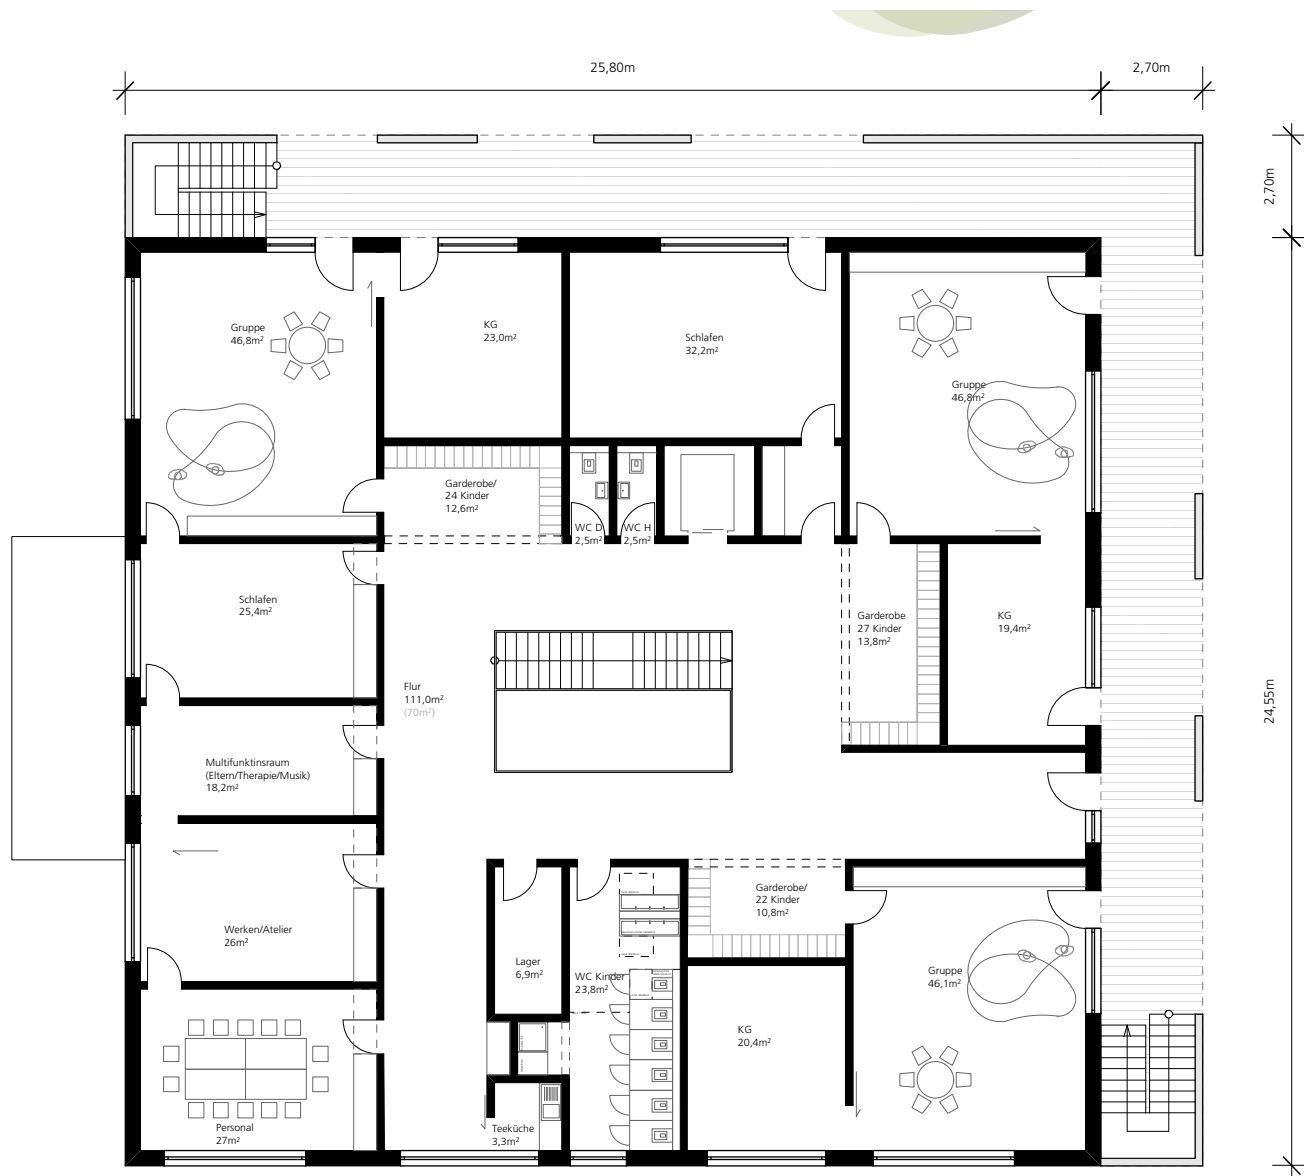

0 1,25m 5,00m

M 1:200



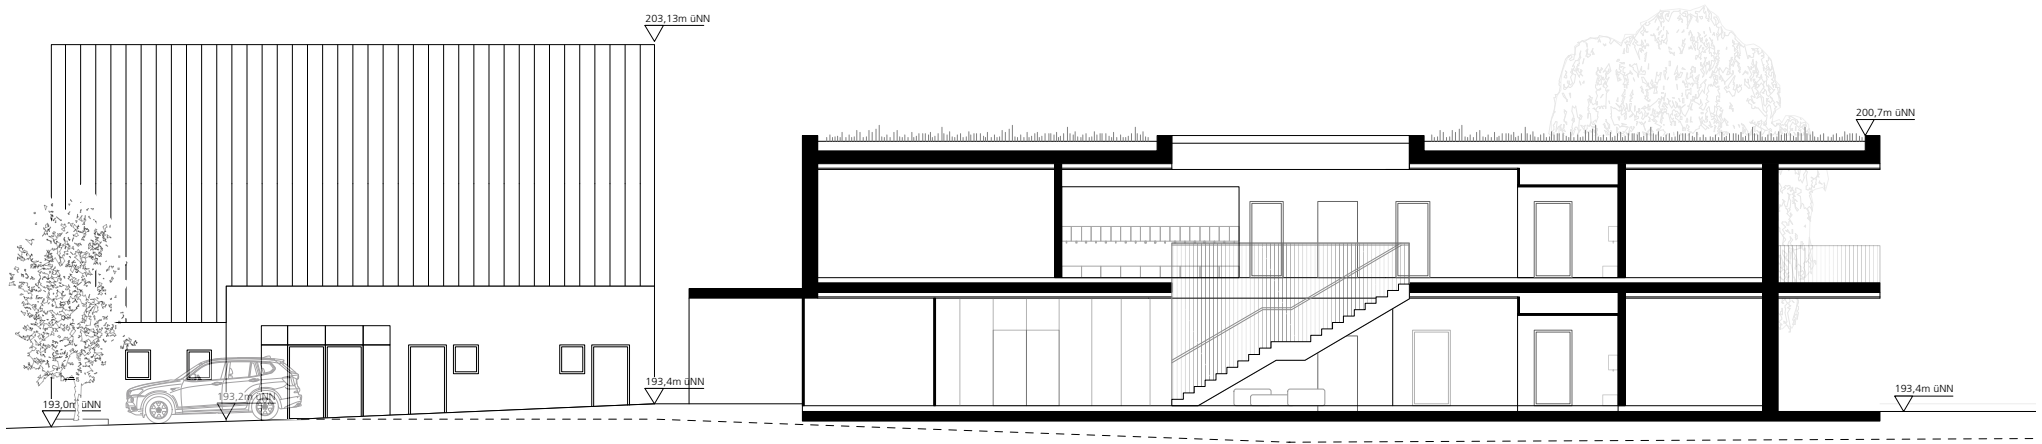

0 1,25m 5,00m


M 1:200



SCHNITT A-A

Grünenwald + Heyl Architekten


Stand September 2016

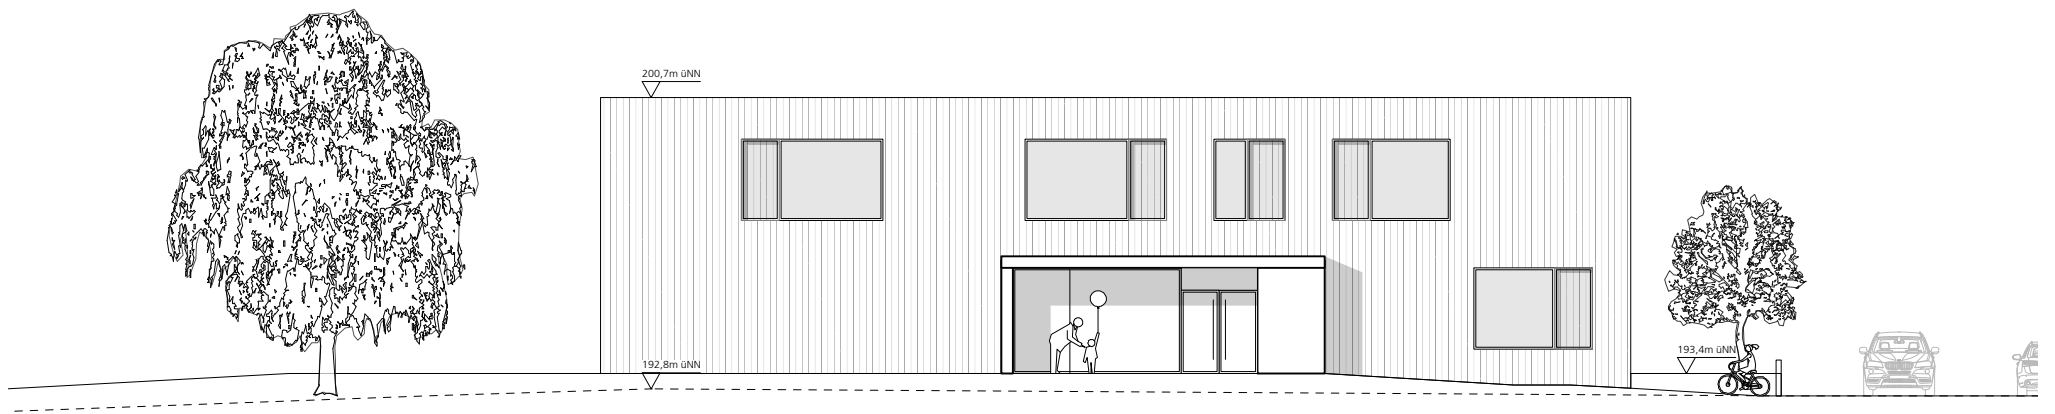

0 1,25m 5,00m

M 1:200



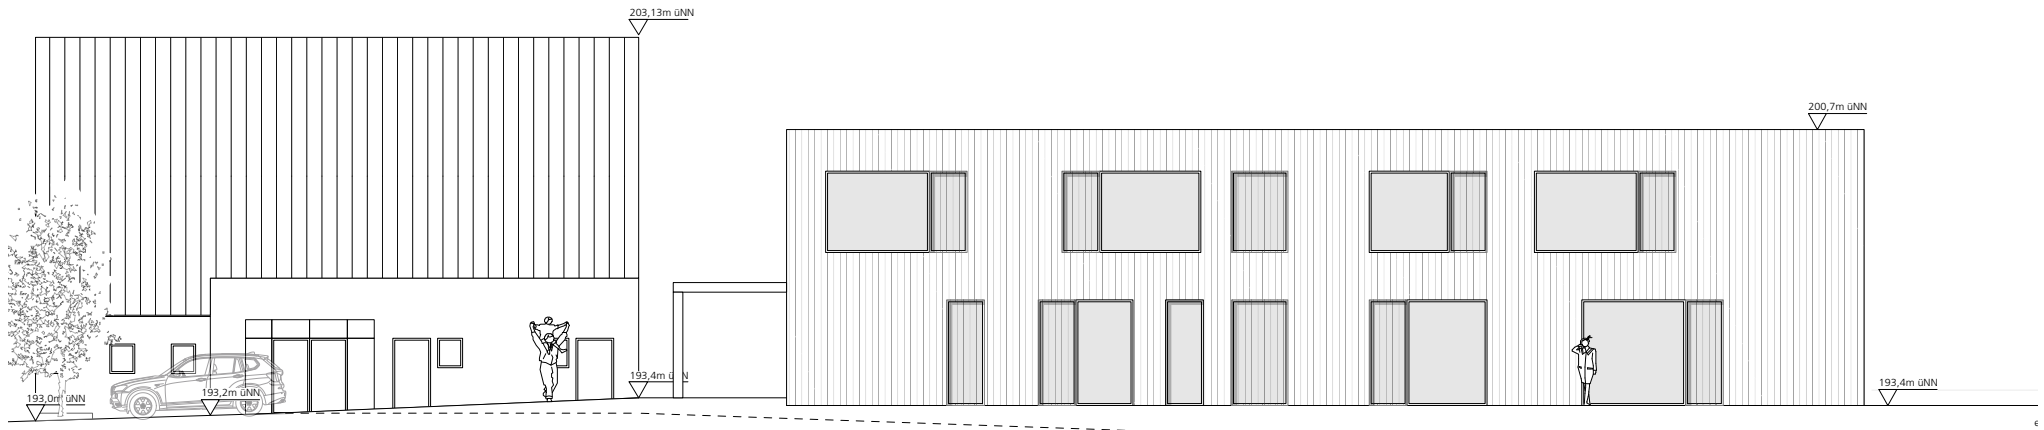


0 1,25m 5,00m

M 1:200

ANSICHT SÜD-OST

Grünenwald + Heyl Architekten

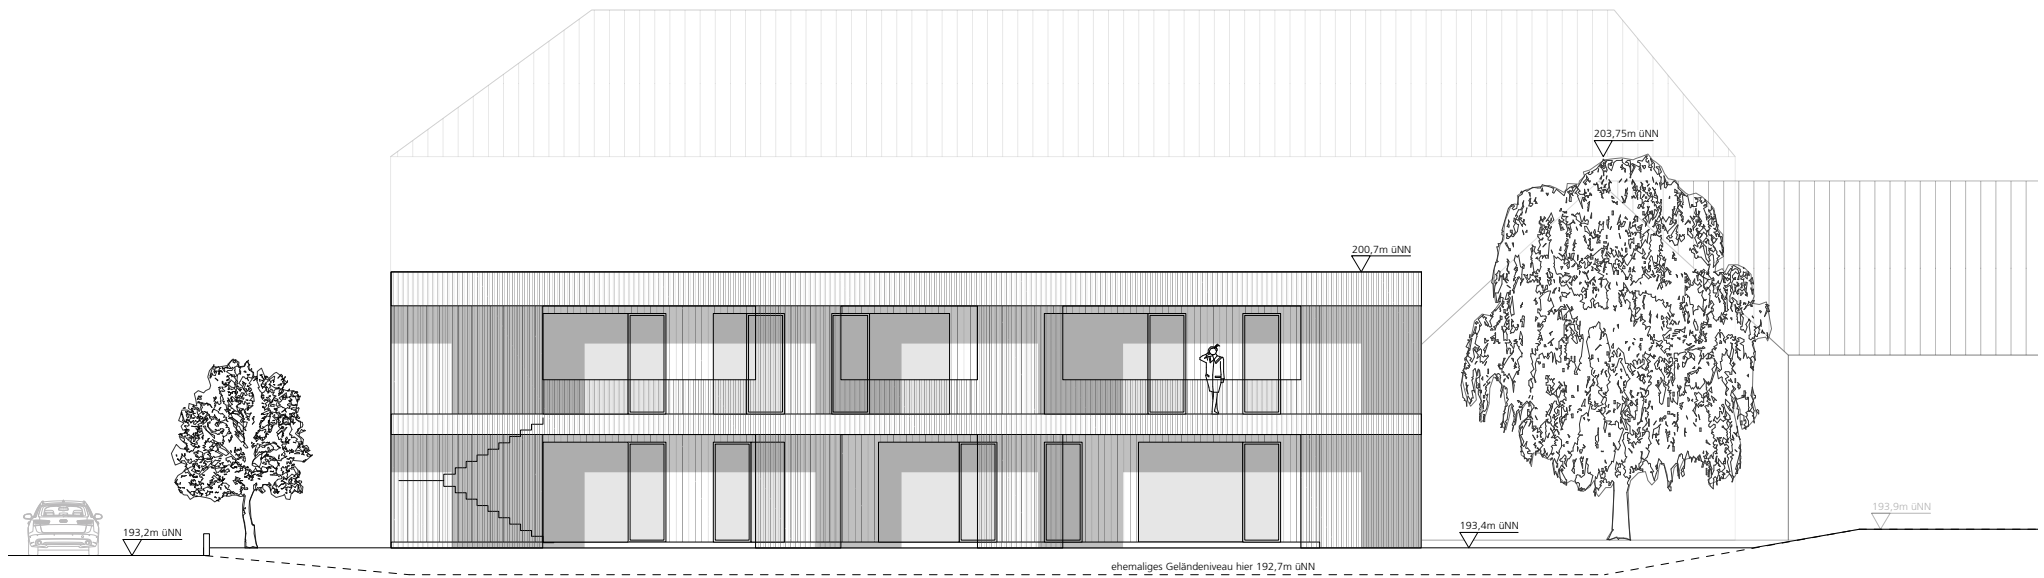


0 1,25m 5,00m

M 1:200

ANSICHT **NORD-OST**

Grünenwald + Heyl . Architekten



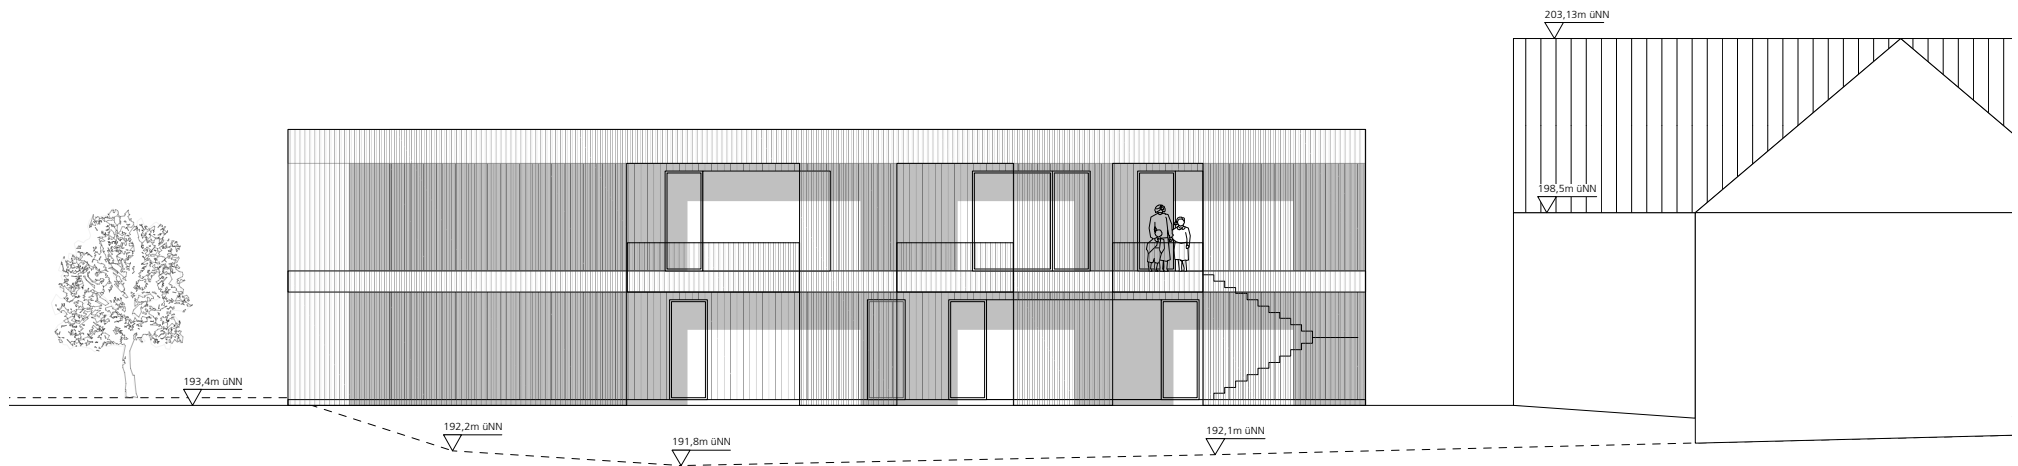


0 1,25m 5,00m

M 1:200

ANSICHT **NORD-WEST**

Grünenwald + Heyl . Architekten


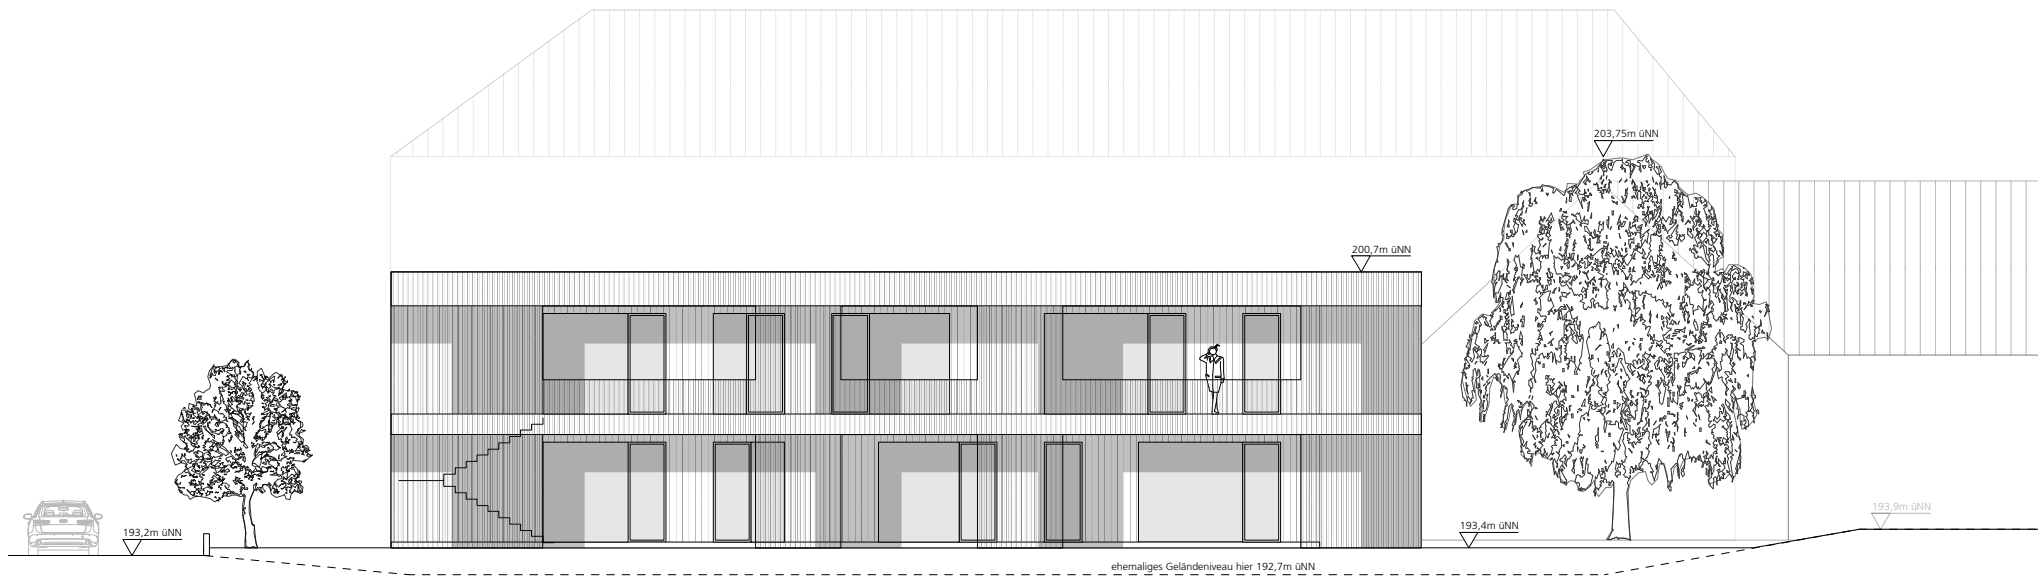


0 1,25m 5,00m

M 1:200


ANSICHT **NORD-OST**

Grünenwald + Heyl . Architekten

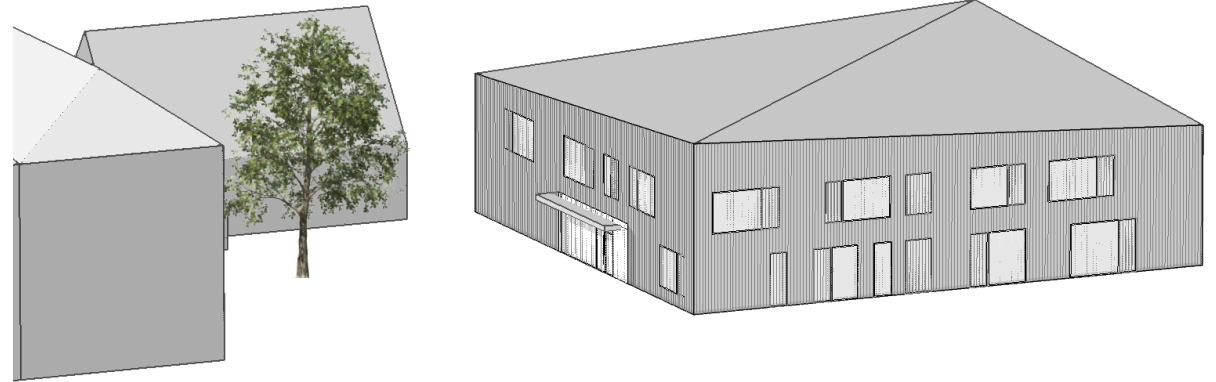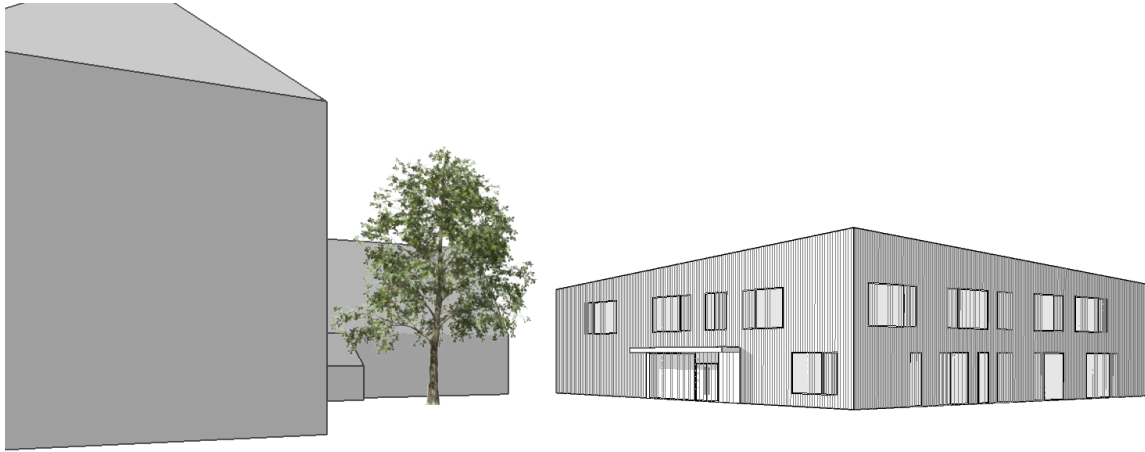

OPTION DACH **DIAGONAL**

Grünenwald + Heyl . Architekten

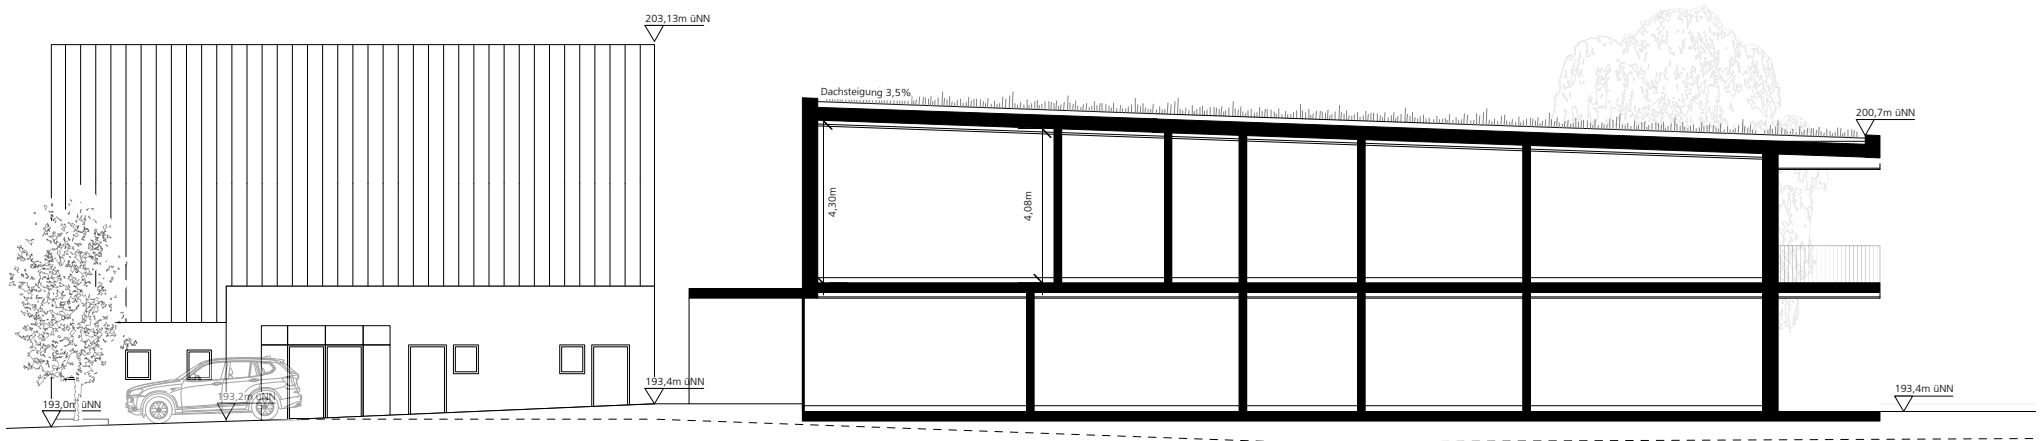


0 1,25m 5,00m

M 1:200



SCHNITT A-A DACH DIAGONAL

Grünenwald + Heyl Architekten

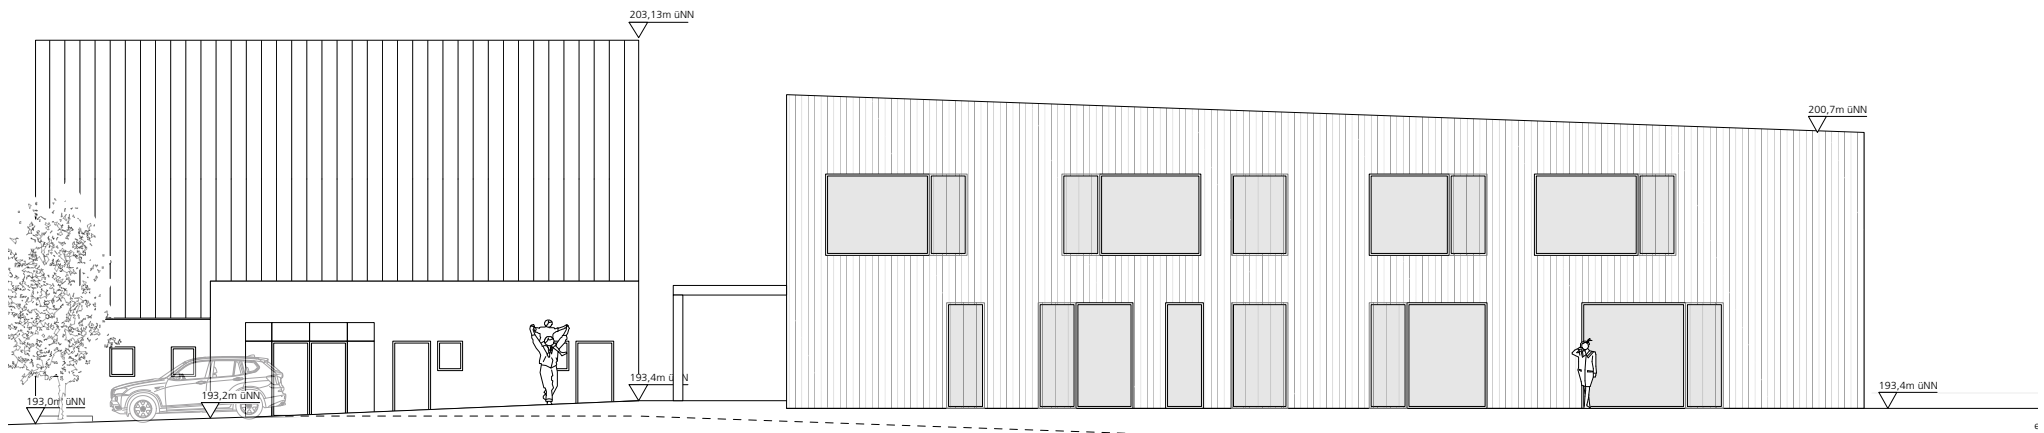


0 1,25m 5,00m

M 1:200

ANSICHT SÜD-OST DIAGONAL


Grünenwald + Heyl Architekten

Stand September 2016

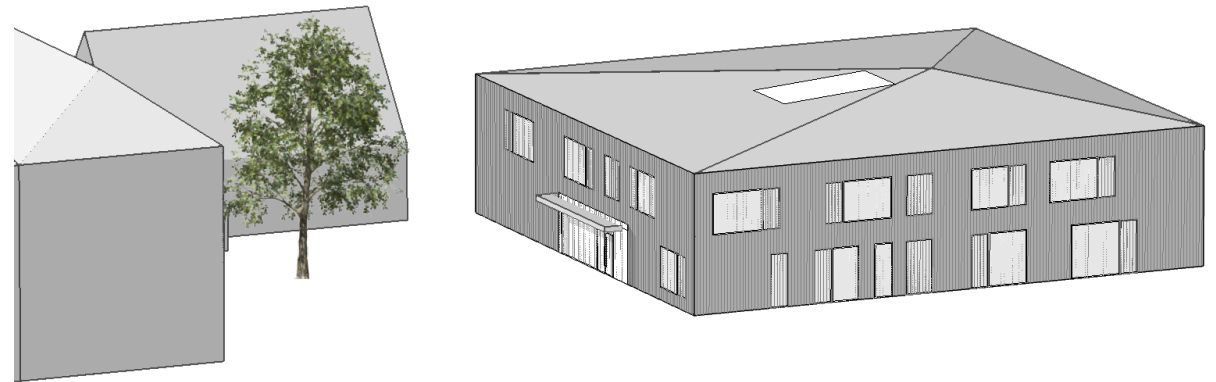

OPTION DACH ZELT

Grünenwald + Heyl . Architekten

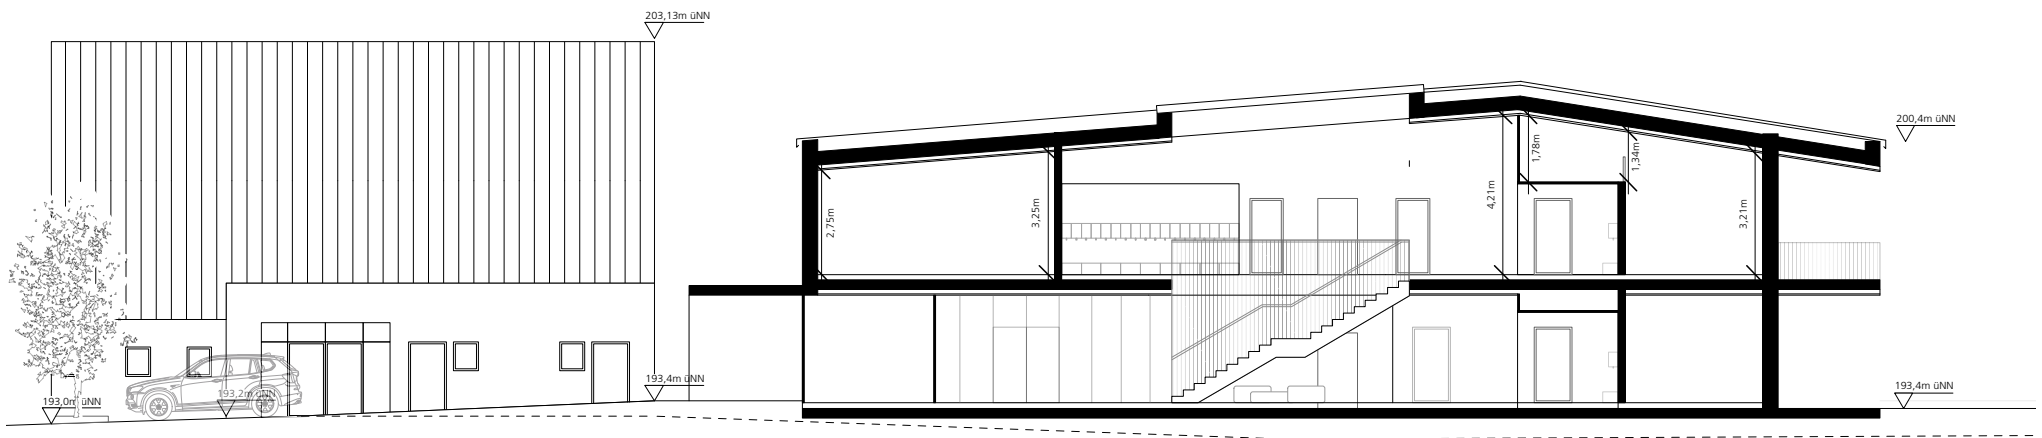


0 1,25m 5,00m


M 1:200



SCHNITT A-A ZELTDACH

Grünenwald + Heyl Architekten

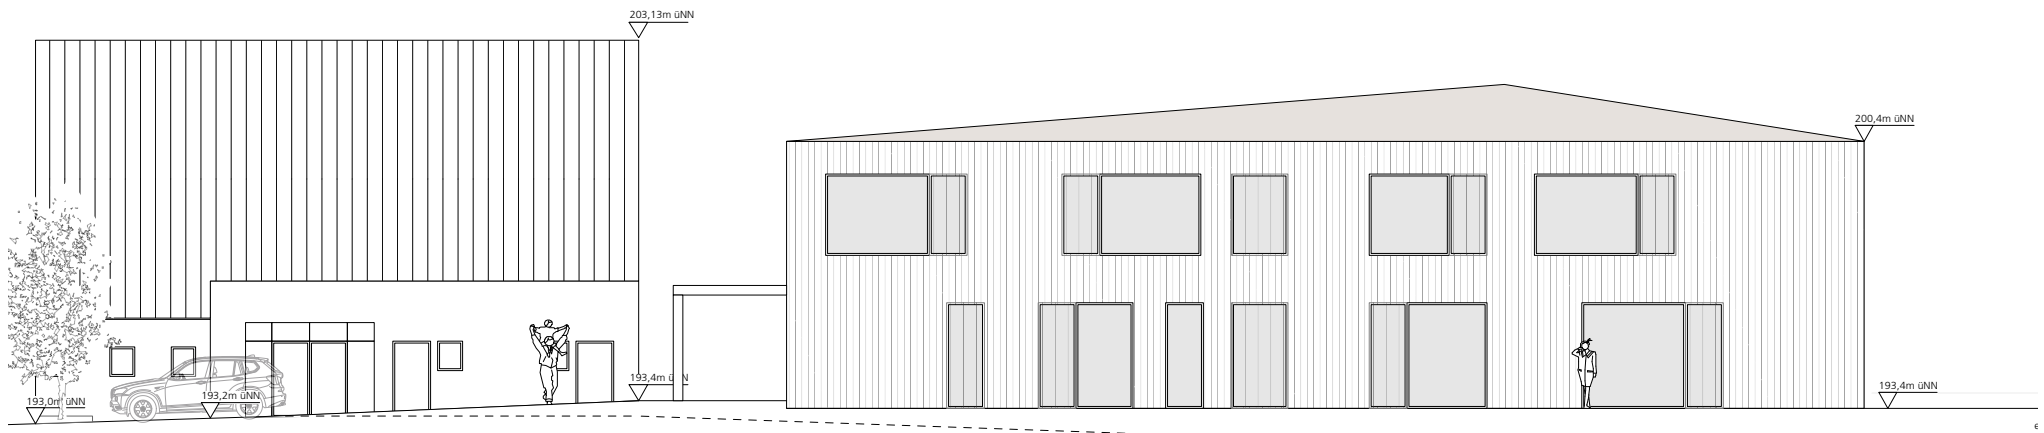

M 1:200 

ANSICHT SÜD-OST ZELTDACH

Grünenwald + Heyl Architekten

Stand September 2016