


# Mehrzweckhalle Gottenheim

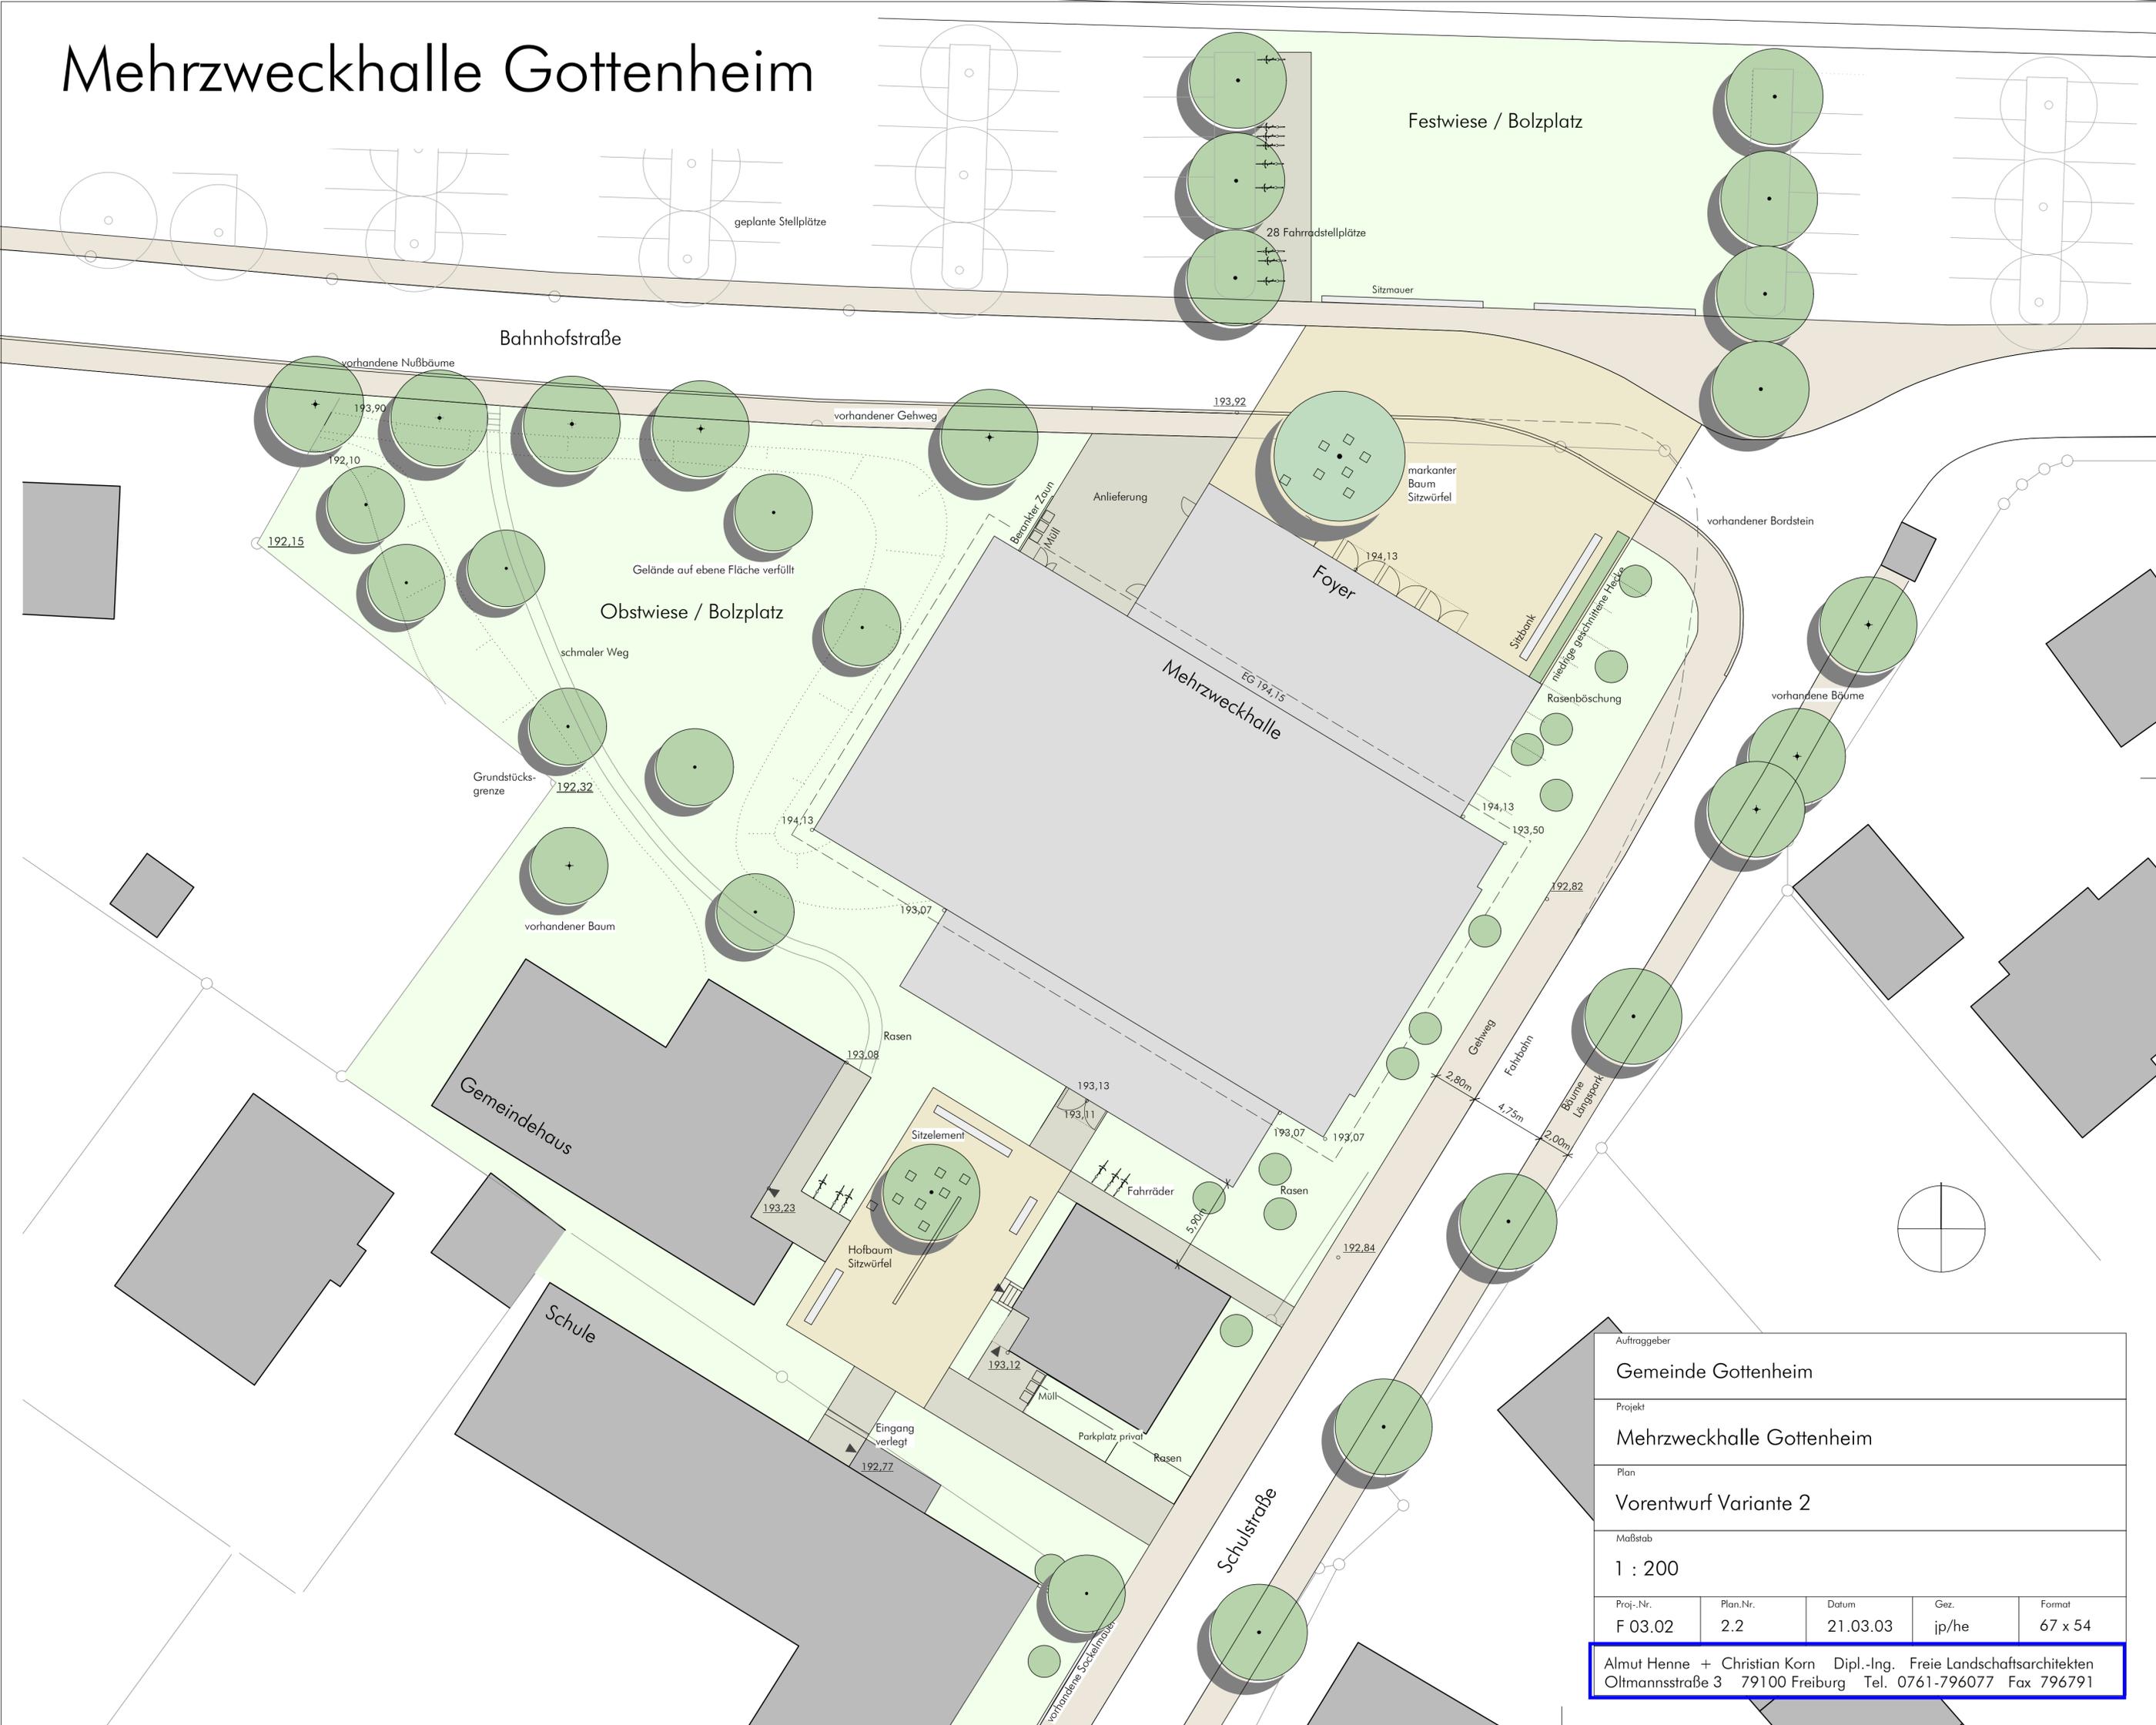

Auftraggeber				
Gemeinde Gottenheim				
Projekt				
Mehrzweckhalle Gottenheim				
Plan				
Vorentwurf Variante 2				
Maßstab				
1 : 200				
Proj.-Nr.	Plan.Nr.	Datum	Gez.	Format
F 03.02	2.2	21.03.03	jp/he	67 x 54
Almut Henne + Christian Korn Dipl.-Ing. Freie Landschaftsarchitekten Oltmannsstraße 3 79100 Freiburg Tel. 0761-796077 Fax 796791				